



ESTADO ACTUAL

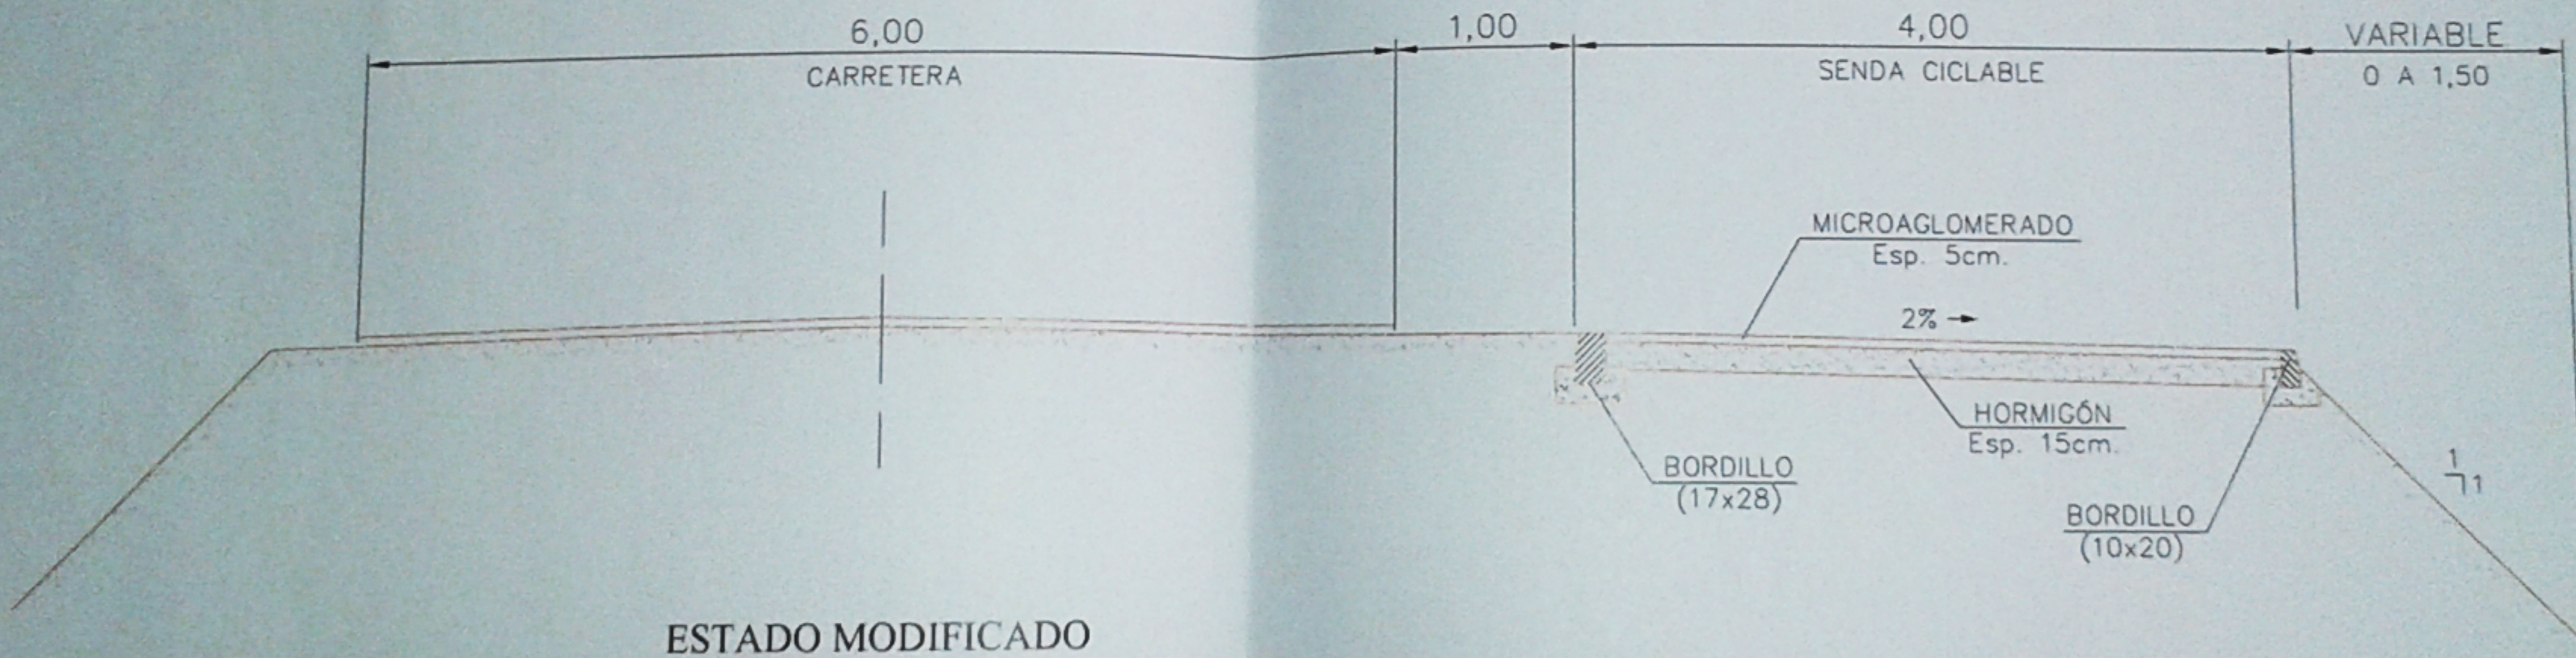

ESTADO MODIFICADO

 Ayuntamiento de Villanueva de la Cañada	<b>AYUNTAMIENTO DE VILLANUEVA DE LA CAÑADA</b>	
	<b>PROYECTO DE SENDA CICLABLE CARRETERA ACCESO A "LA RAYA DEL PALANCAR"</b>	
<b>SECCIÓN TERRAPLEN</b>		
<b>ESCALA:</b>	<b>FECHA:</b> ENERO 2.016	<b>PLANO Nº</b>
1:50	OFICINA TÉCNICA MUNICIPAL	2